


SCHÉMA INSTALACE PRO VESTAVNÉ SPOTŘEBIČE

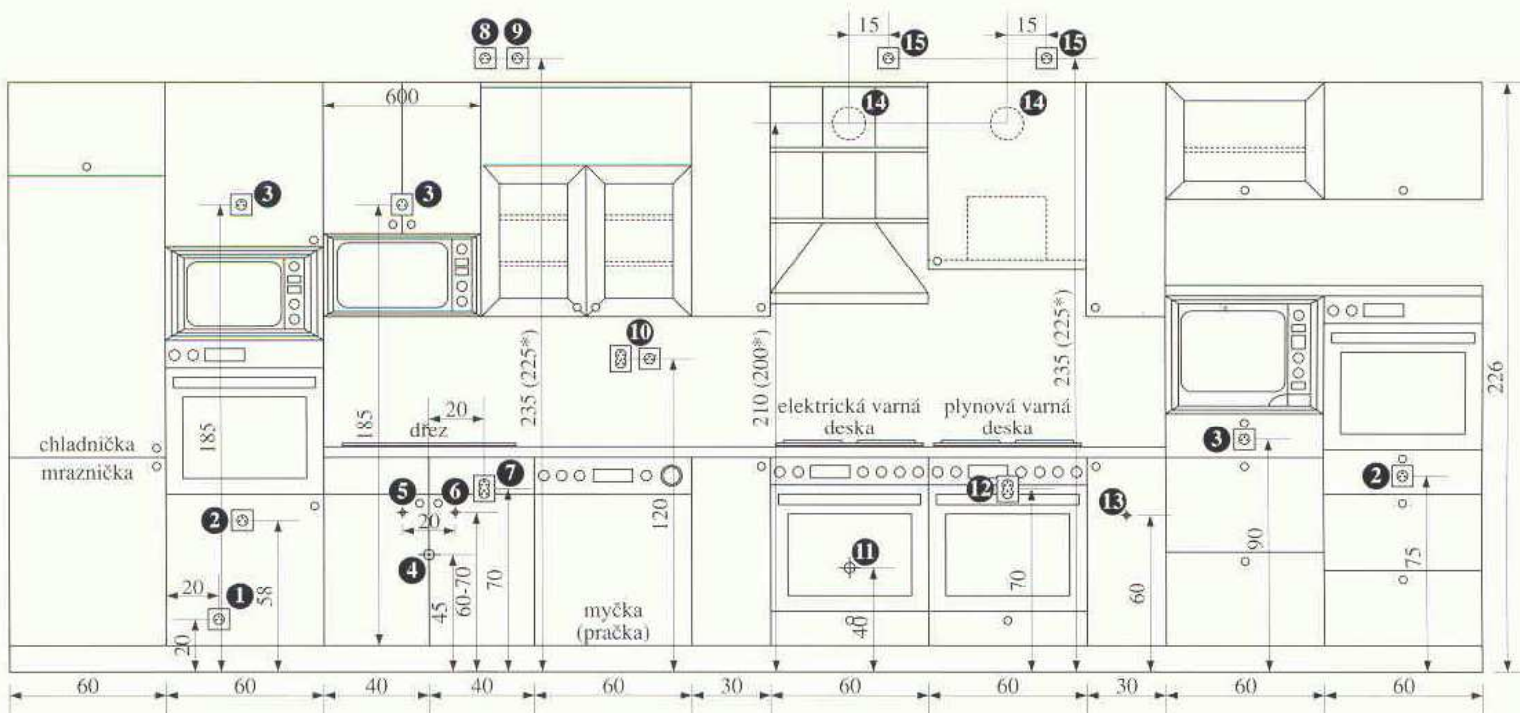

- | | | | |
|---|--|----|--|
| 1 | zásuvka 220V pro lednici, nebo mrazák | 9 | zásuvka 220 V ovládaná přes vypínač pro osvětlení pracovní plochy |
| 2 | zásuvka 220V pro elektrickou troubu – samostatné jištění 16A | 10 | zásuvky 220 V pro domácí spotřebiče |
| 3 | zásuvka 220V pro mikrovlnou troubu – samostatné jištění 16A | 11 | elektrická krabice ukončená dvoumetrovým kabelem 380 V pro elektrický sporák |
| 4 | odpad \varnothing 50 mm umístěný na střed dřezové skříňky | 12 | dvozásuvka 220 V pro plynovou varnou desku a elektrickou troubu – samostatné jištění 16A |
| 5 | rohový ventil pro teplou vodu | 13 | plynový ventil s tlakovou hadicí pro plynovou varnou desku |
| 6 | rohový ventil pro studenou vodu (v případě myčky, pračky kombinovaný ventil) | 14 | odtah \varnothing 125 mm umístěný vždy na střed odsavače |
| 7 | dvozásuvka 220V pro myčku, pračku, drtič odpadu – samostatné jištění 16A | 15 | zásuvka 220V pro digestoř |
| 8 | zásuvka 220 V ovládaná přes vypínač pro halogenové osvětlení | | |

* Poznámka: hodnoty uvedené v závorkách platí pro celkovou výšku kuchyňské linky 216 cm

Toto schéma instalací je pouze obecně informativní !!!